
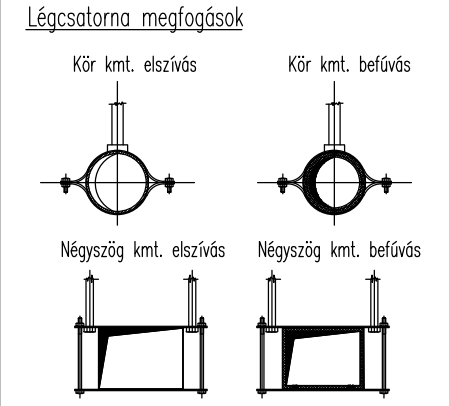
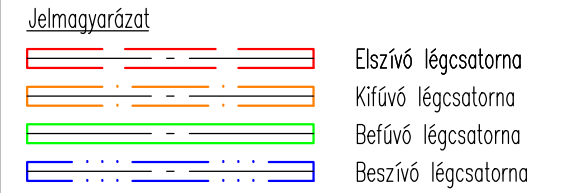


Alaprajz

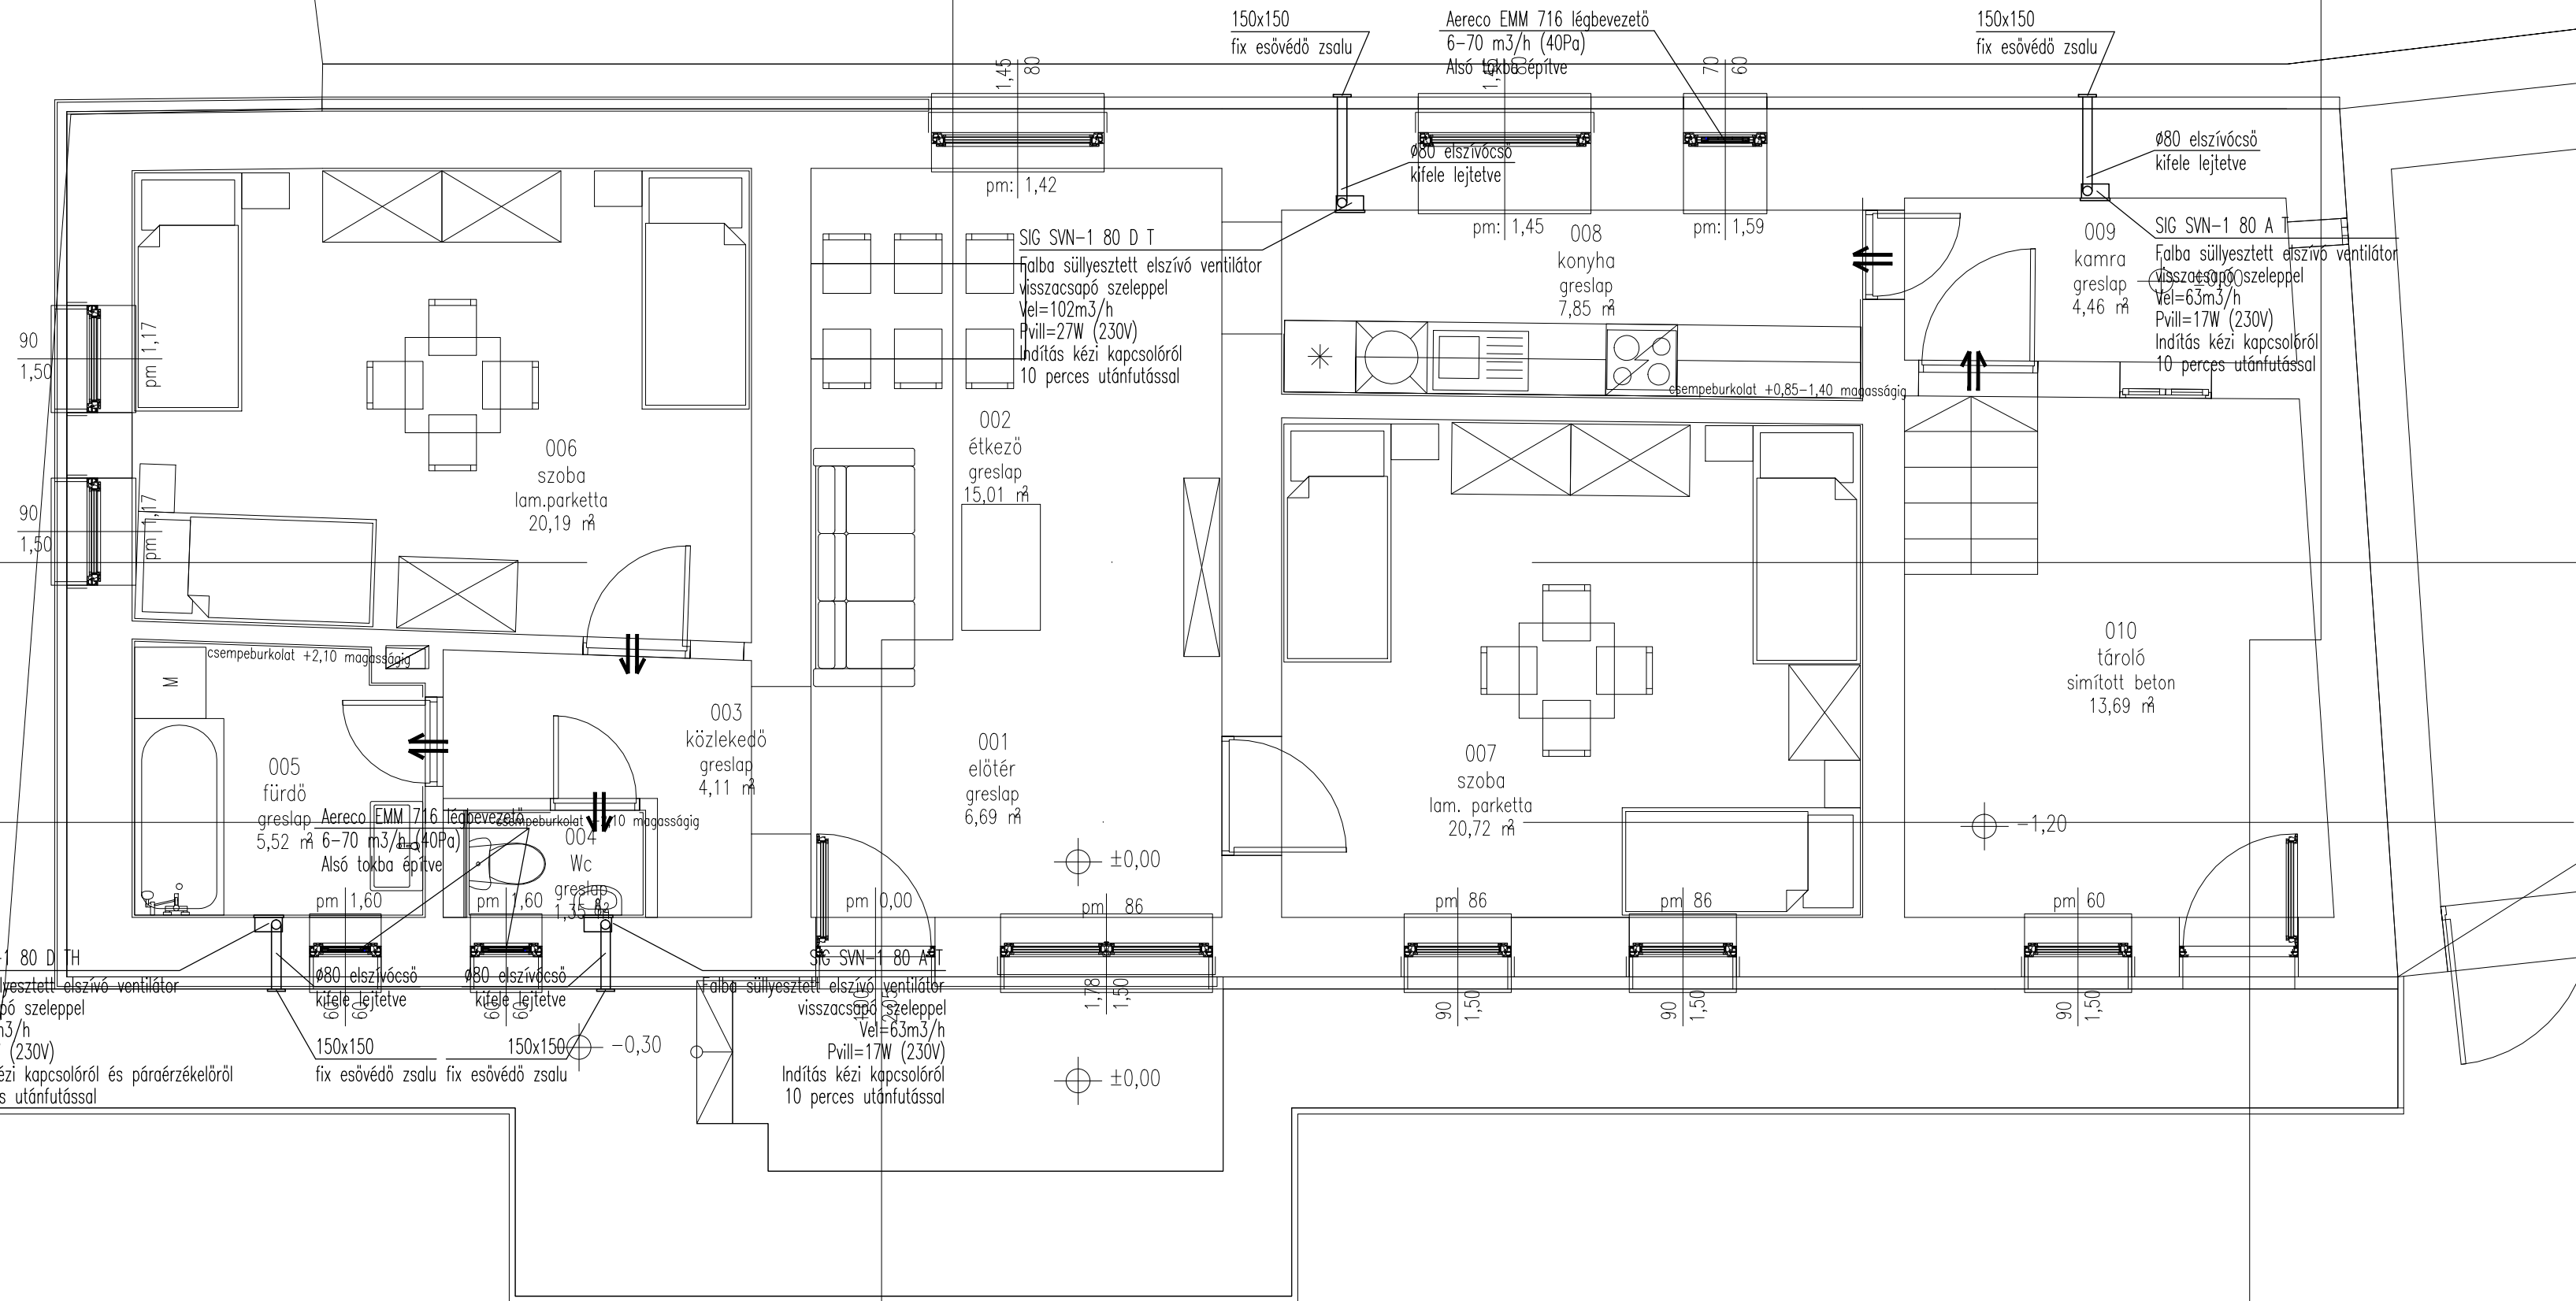

Megjegyzés:

Légcatornák anyaga:

A tervezett légtechnikai vezetékek horganyzott acéllemezből készülnek. A befúvó és elszívó elemek flexibilis bekötése minden esetben előre szigetelt hangcsillapító csővel történik.

Lemezvastagságok az egyenértékű átmérő függvényében:

...-D200	0,5mm
D200-D400	0,6mm
D400-D630	0,7mm

TÁRGY:	"FÉLUTAS HÁZ" KOMPLEX FELÚJÍTÁSA 8400 Tóskoberénd, Szent István út 79.	HRSZ.: 746
MEGBÍZÓ:	ALKOHOL-DROGSEGÉLY AMBULANCIA 8200 Veszprém, Egyetem u. 9.	
GENERAL TERVEZŐ:	Veszprémterv Kft. 8200 Veszprém, Jutasi út 21.	Boros Zsombor É-19-0332
ÉPÜLETGÉPÉSZ TERVEZŐ:	Immo Pannon Kft. 8100 Várpalota, Május 1. utca 16.	Szőllősi Csaba G-19-0852
SAKÁG:	ÉPÜLETGÉPÉSZET	
RAJZ:	LÉGTECHNIKA Alaprajz	
TERVFAJTA:	KIVITELI TERV	DÁTUM: 2018. 07.
LÉPTÉK:	1:50	RAJZSZÁM: G-LEG-01