
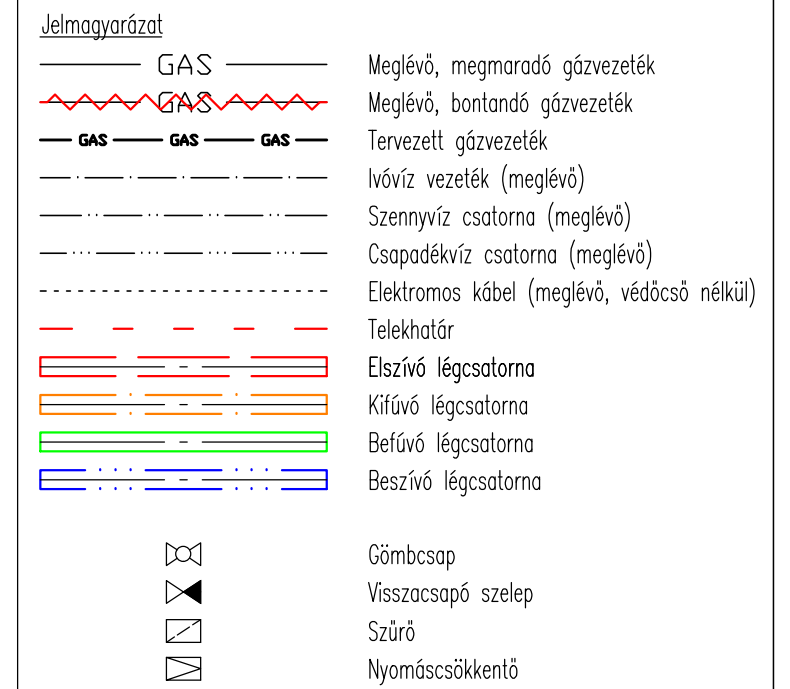


Függőleges csőterv

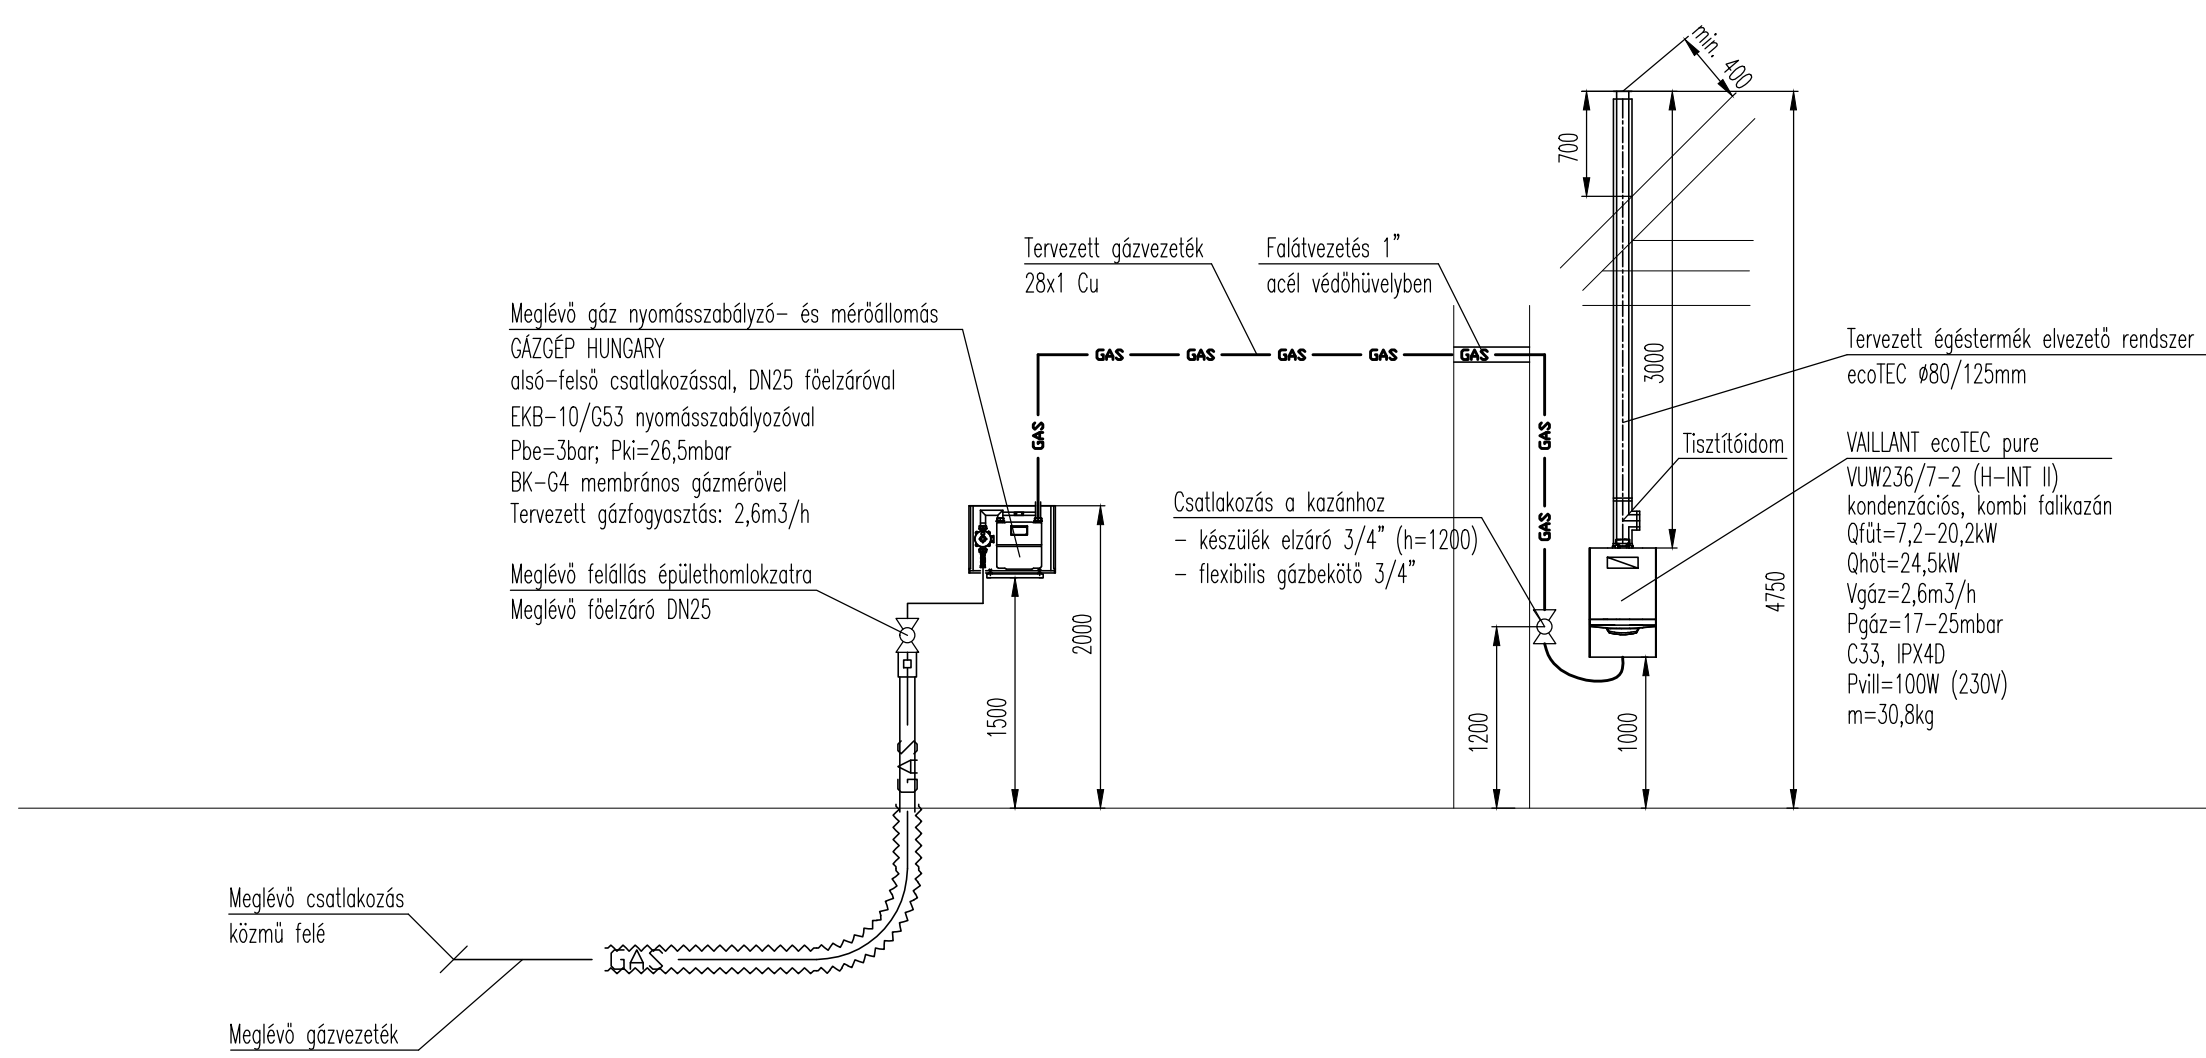

Megjegyzés

Meglévő gázellátó rendszert megbontani, vagy új gázellátó rendszert kivitelezni kizárólag a területileg illetékes gázszolgáltató által jóváhagyott és pecséttel ellátott tervek alapján szabad.

A vezeték kiszakadását és a rendszer előre költését a gázszolgáltatótól kell megrendelni.

A kazánházi elektromos hálózatba Fi-relé beépítése szükséges, amit az elektromos terveknek kell tartalmaznia.

A gépészeti áttörések kialakítását és a gépészeti berendezések elhelyezését csak a statikus tervező jóváhagyása után lehet megvalósítani.

A gázvezetéseket falakon, födémeken védőcsőben kell átvezetni.

A terv csak a teljes kiviteli tervdokumentáció ismeretében használható fel.

A műszaki leírásban foglaltakat figyelembe kell venni.

A terven szereplő berendezések helyett velük egyenértékű is beépíthető.

Méreték a helyszínen ellenőrizendők!

A tervezett kazánok megfelelnek a 813/2013 EU direktívának.

MEO-hoz szükséges:

- EPH jegyzőkönyv
- végleges kéményseprő ipari szakvélemény
- a kémények villámvédelmi jegyzőkönyve
- reteszelési nyilatkozat és légszűrőkészítési jegyzőkönyv

Megfogási távolságok acélső esetén:


DN15:	1,5m
DN20-DN25:	2,5m
DN32-DN40:	3,0m
DN50-DN80:	3,5m
DN80-...:	4,0m

Megfogási távolságok rézsű esetén:

...-Ø12:	0,5m
Ø15-Ø18:	1,0m
Ø22-Ø54:	1,5m
Ø64-...:	2,0m

Kivitelezni csak Beruházó és Műszaki Ellenőr által jóváhagyott tervekkel szabad.

Alaprajz

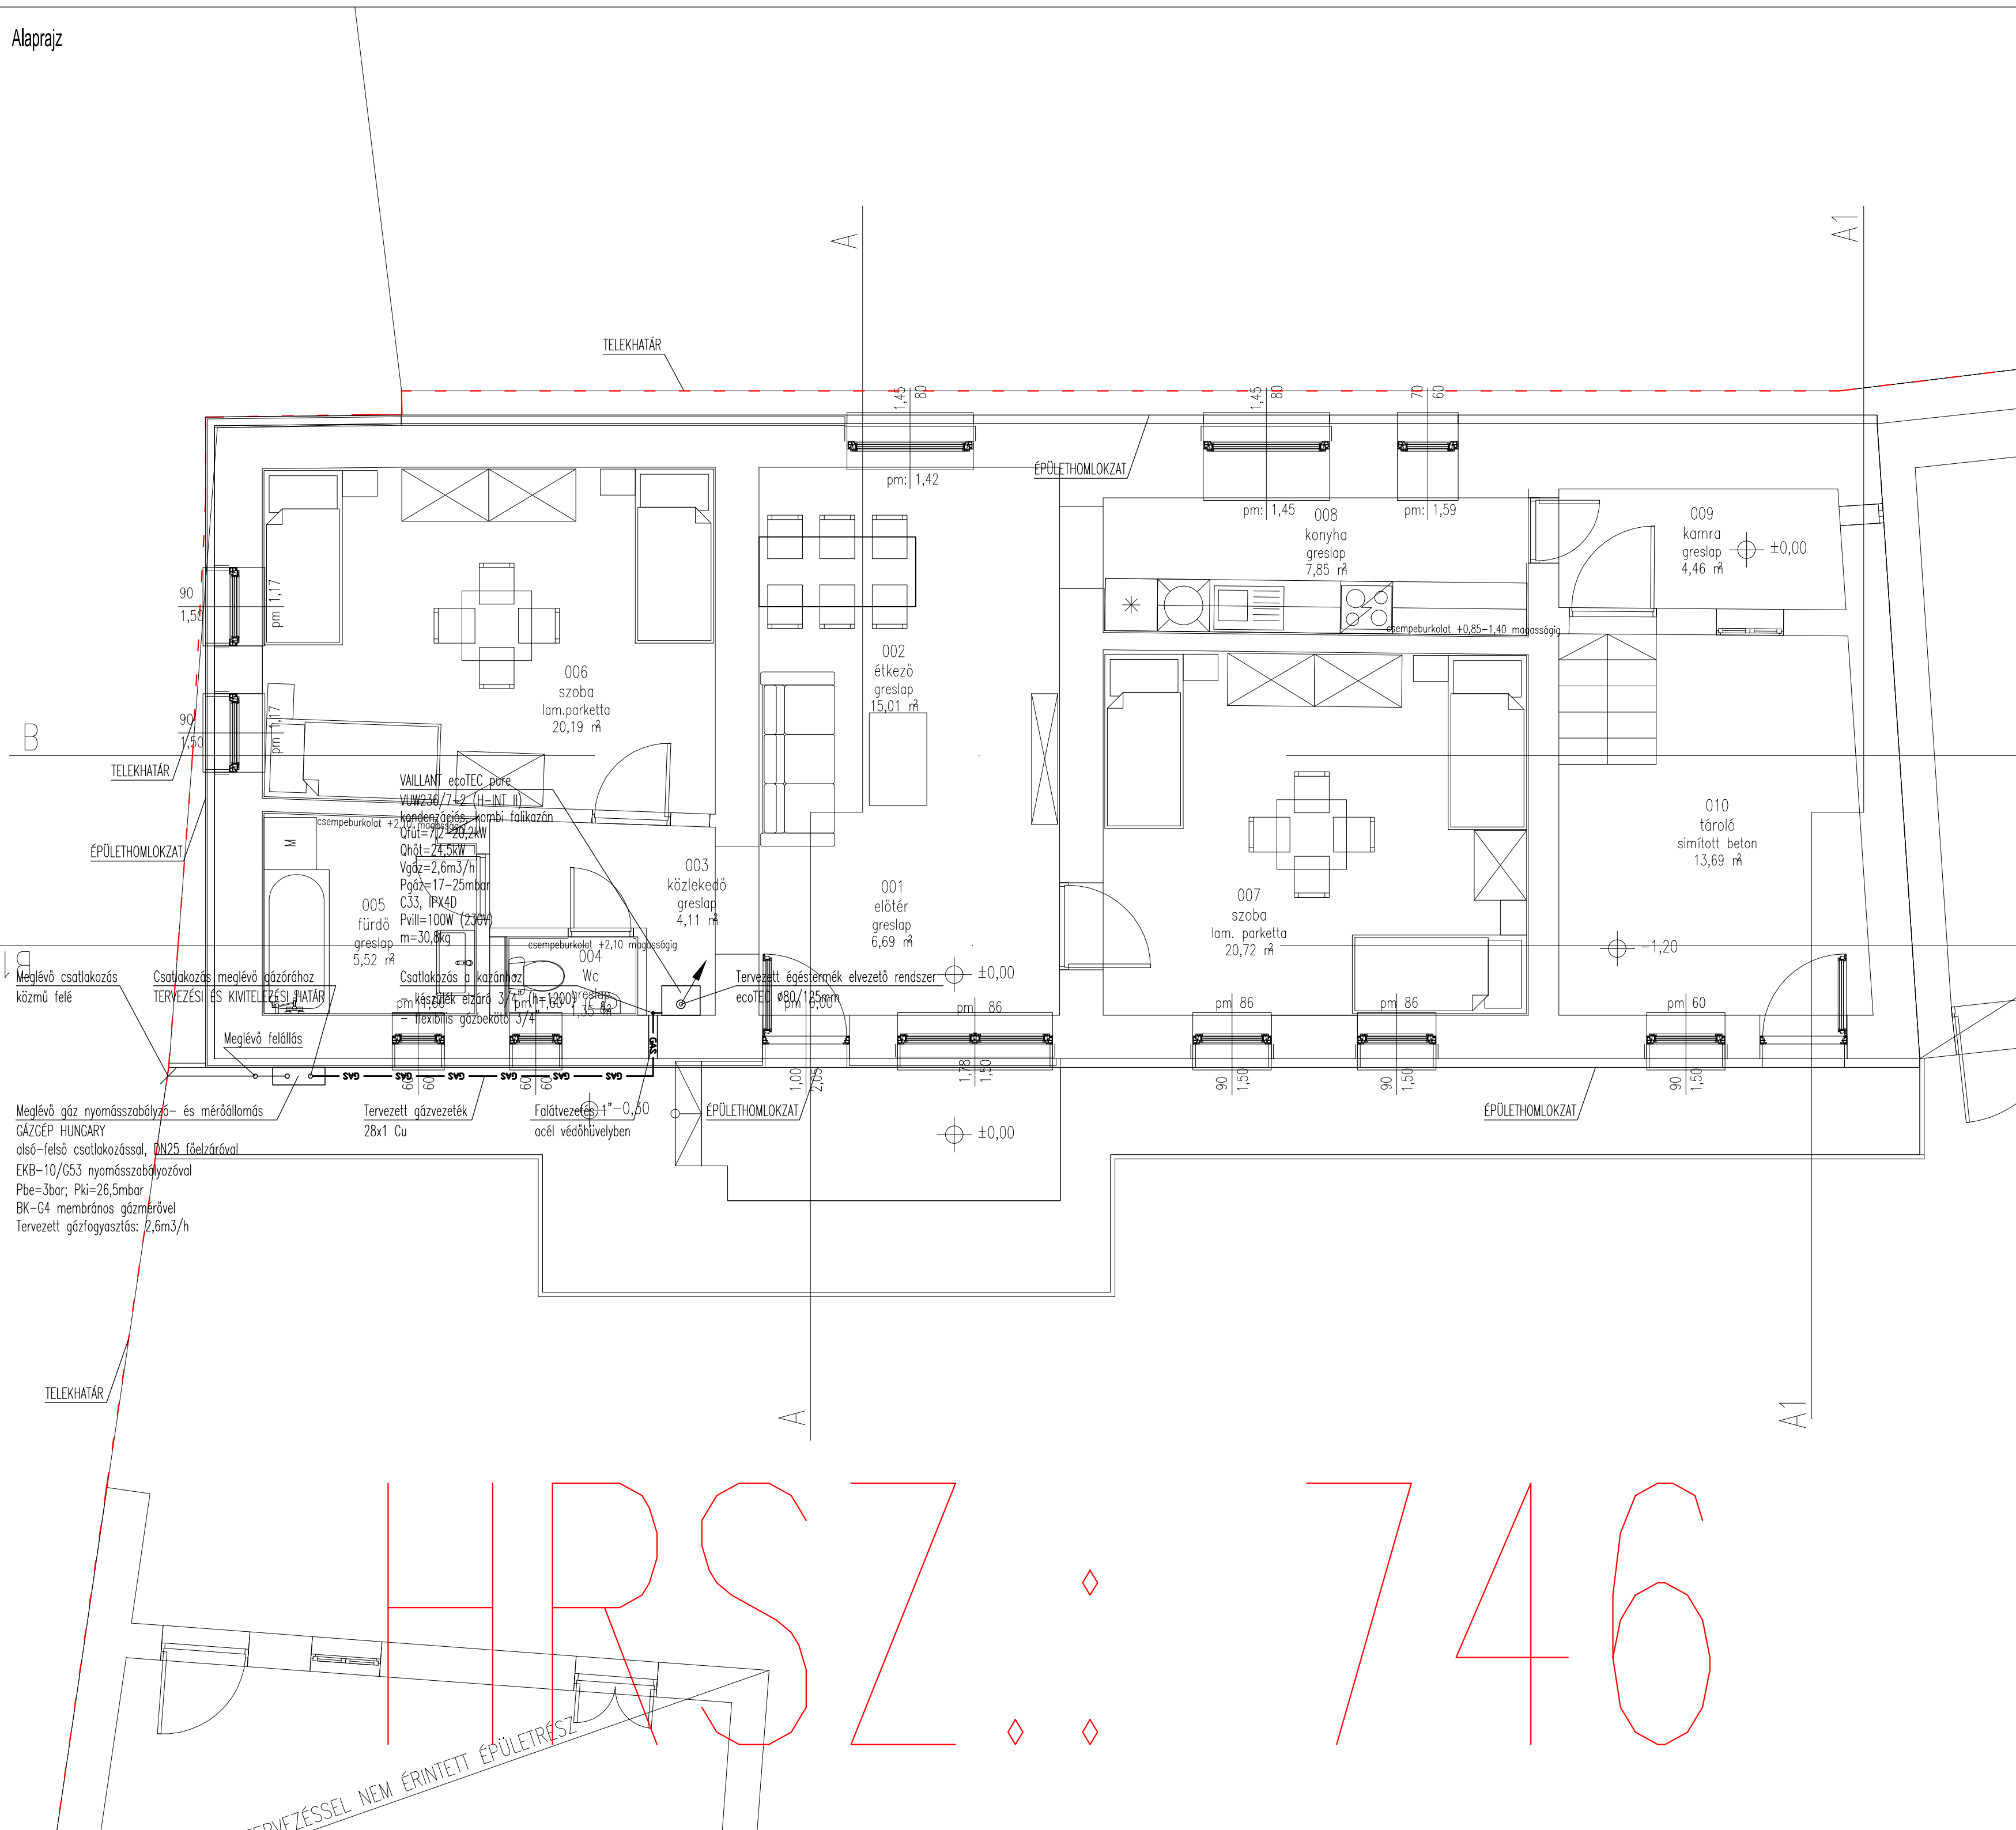

HRSZ: 746

TÁRGY:	"FÉLUTAS HÁZ" KOMPLEX FELJÚJTÁSA 8400 Tóskoberénd, Szent István út 79.		HRSZ.: 746
MEGBÍZÓ:	ALKOHOL-DROGSEGÉLY AMBULANCIA 8200 Veszprém, Egetem u. 9.		
GENÉRAL TERVEZŐ:	Veszprémterv Kft. 8200 Veszprém, Jutasi út 21.	Boros Zsombor E-19-0332	
ÉPÜLETGÉPÉSZ TERVEZŐ:	Immo Pannon Kft. 8100 Várpalota, Május 1. utca 16.	Szőllősi Csaba G-19-0852	
SAKÁG:	ÉPÜLETGÉPÉSZET		
RAJZ:	GÁZELLÁTÁS Alaprajz és függőleges csőterv		
TERVPAJTA:	KIVITELI TERV	DÁTUM:	2018.07.
LEPTÉK:	1:50	RAJZSZÁM:	G-GAZ-01